


ガレリア 平面図

二子玉川ライズ・ショッピングセンター

タウンフロント

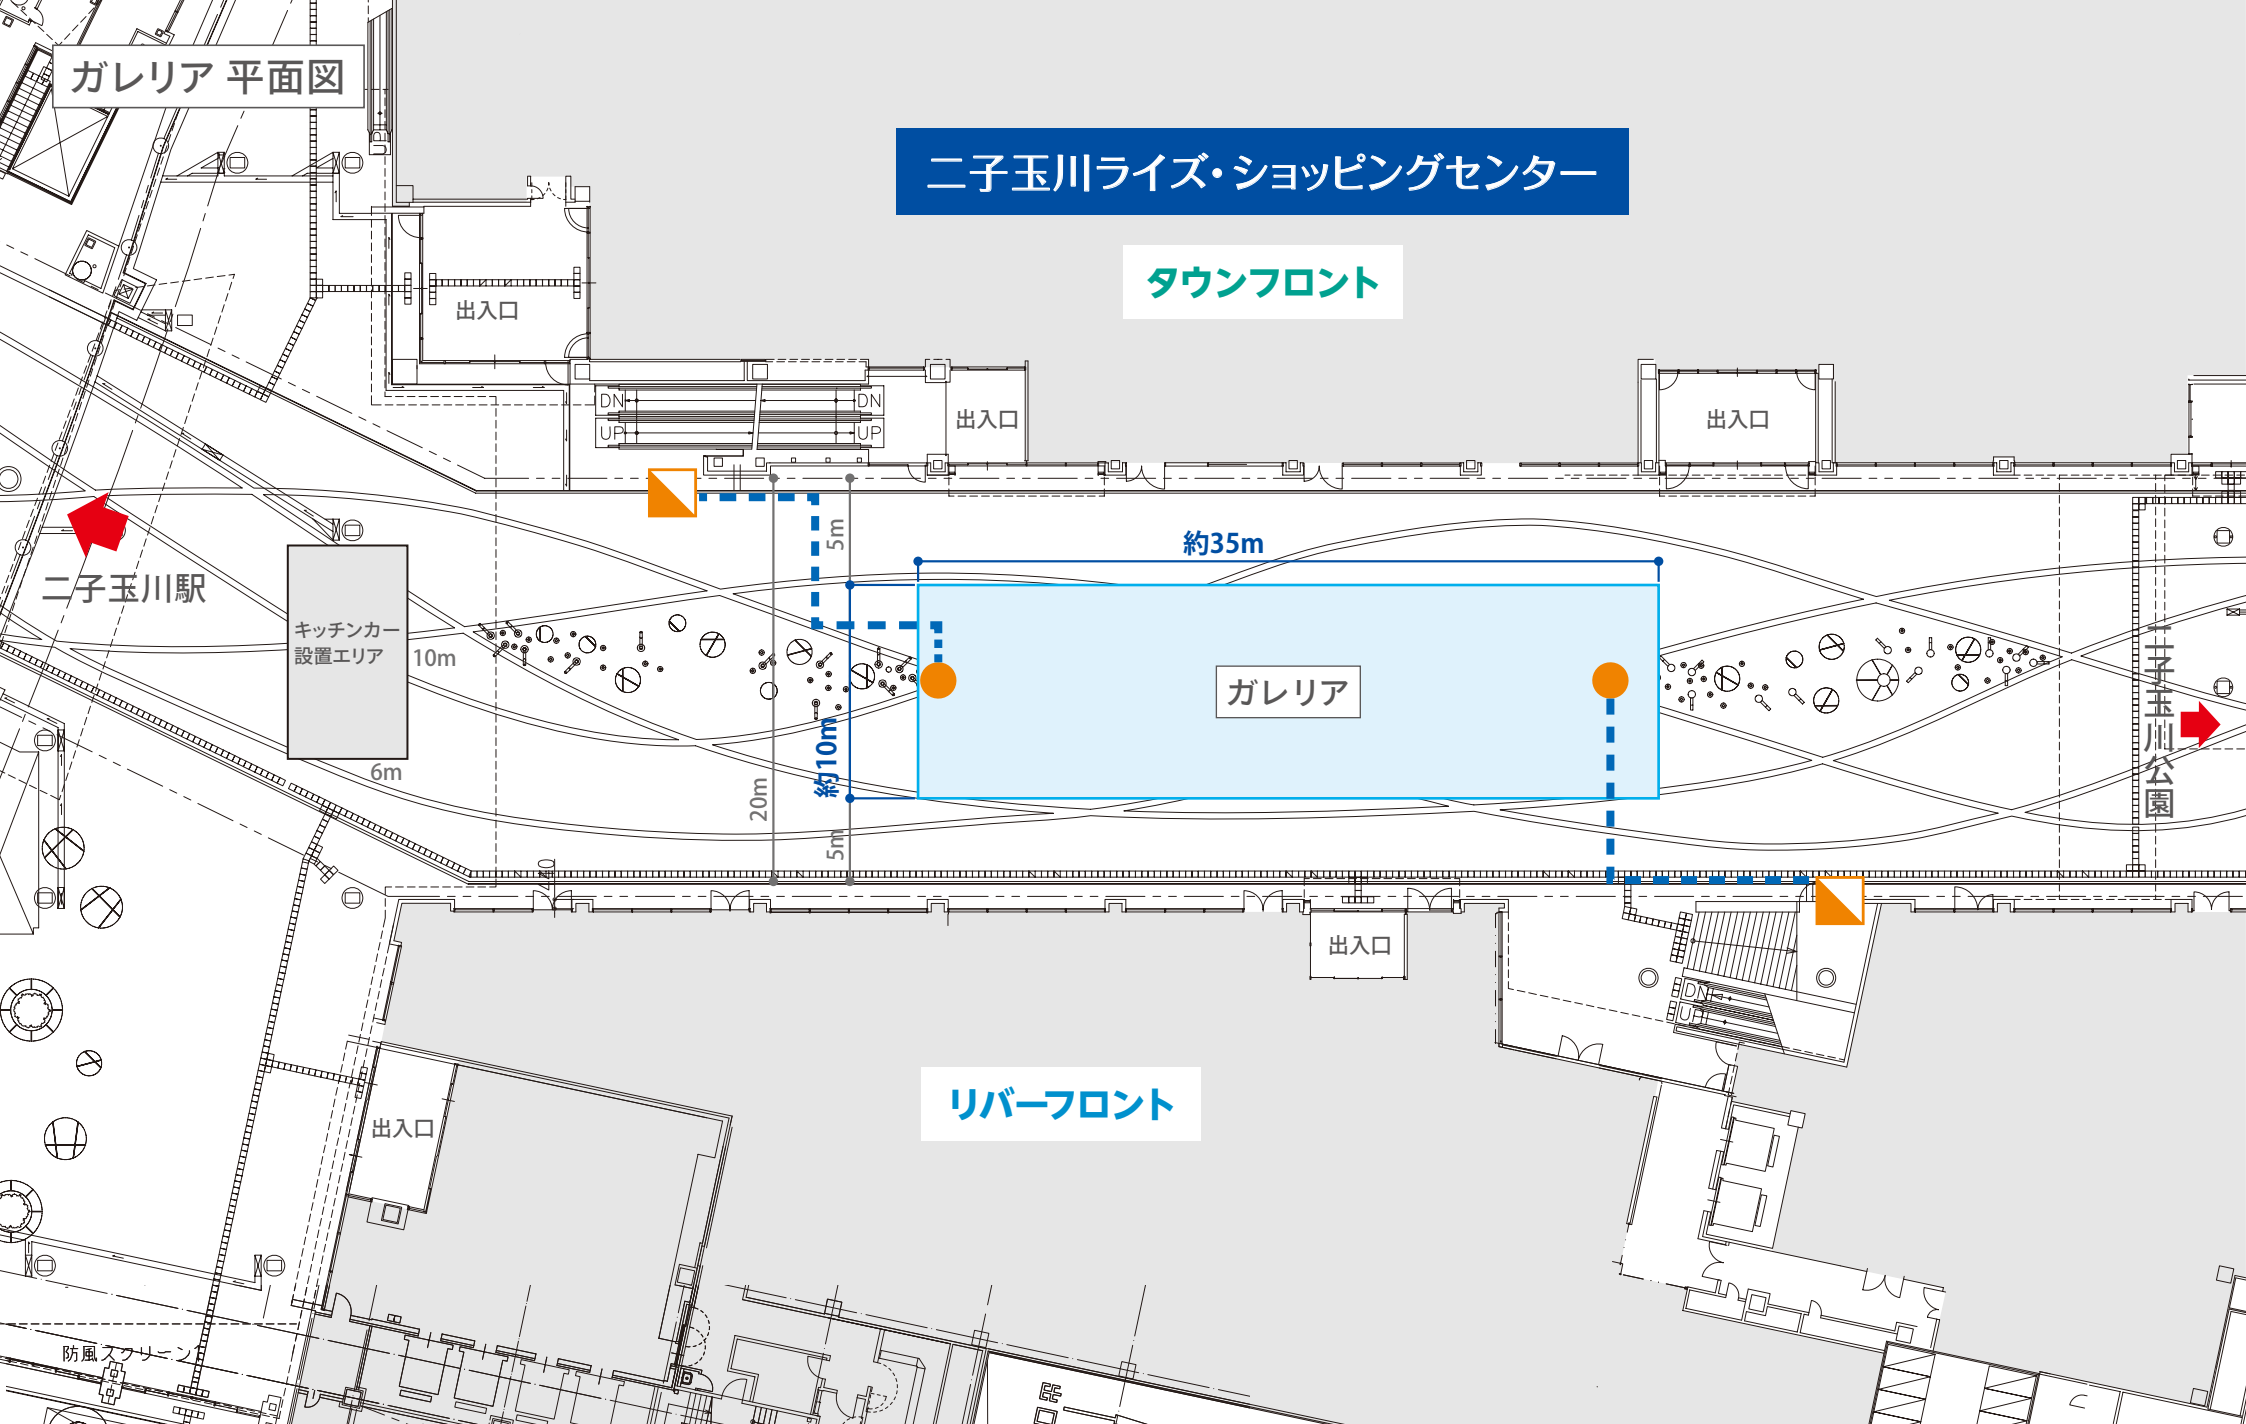

イベントスペース (約350㎡) 配線ピット イベント分電盤 (100-200v 25kVA) 床電源